



VABADUSSÕJA MÄLESTUSMÄRK RAKVERES REKONSTRUKTSIOON

MÄLESTUSMÄRGI REKONSTRUKTSIOON NEIDERI FOTO JÄRGI KUJUTAVA GEOMEETRIA
MÕETODEID
KASUTADES
K. RAUDE

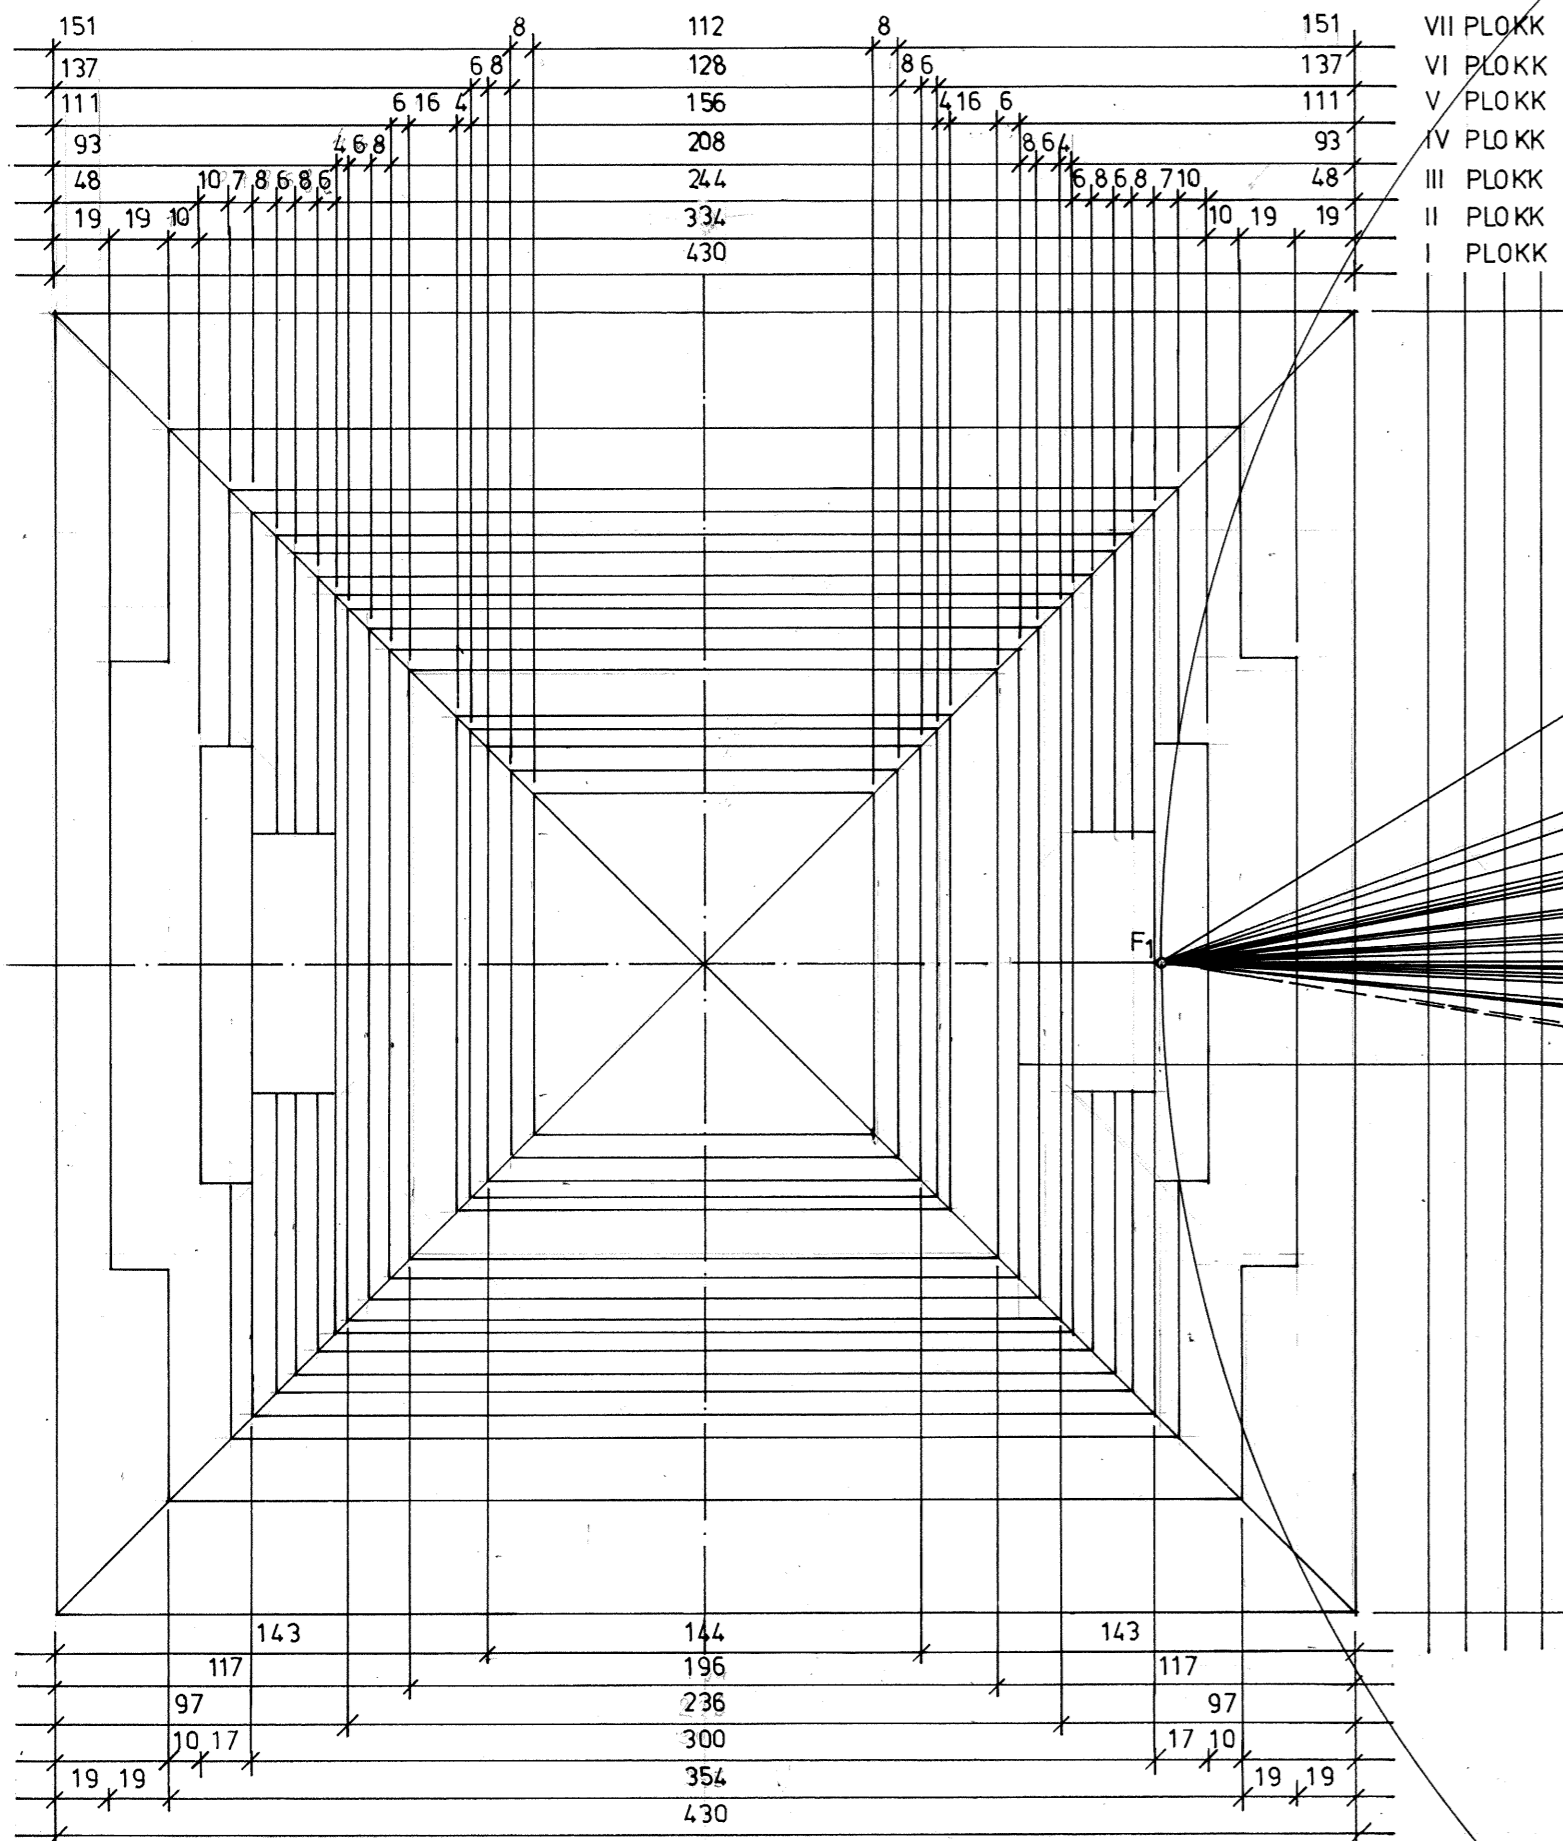

REKONSTRUKTSIOONI TULEMUSENA SAA
DUD ALUSE PEALTVAADE

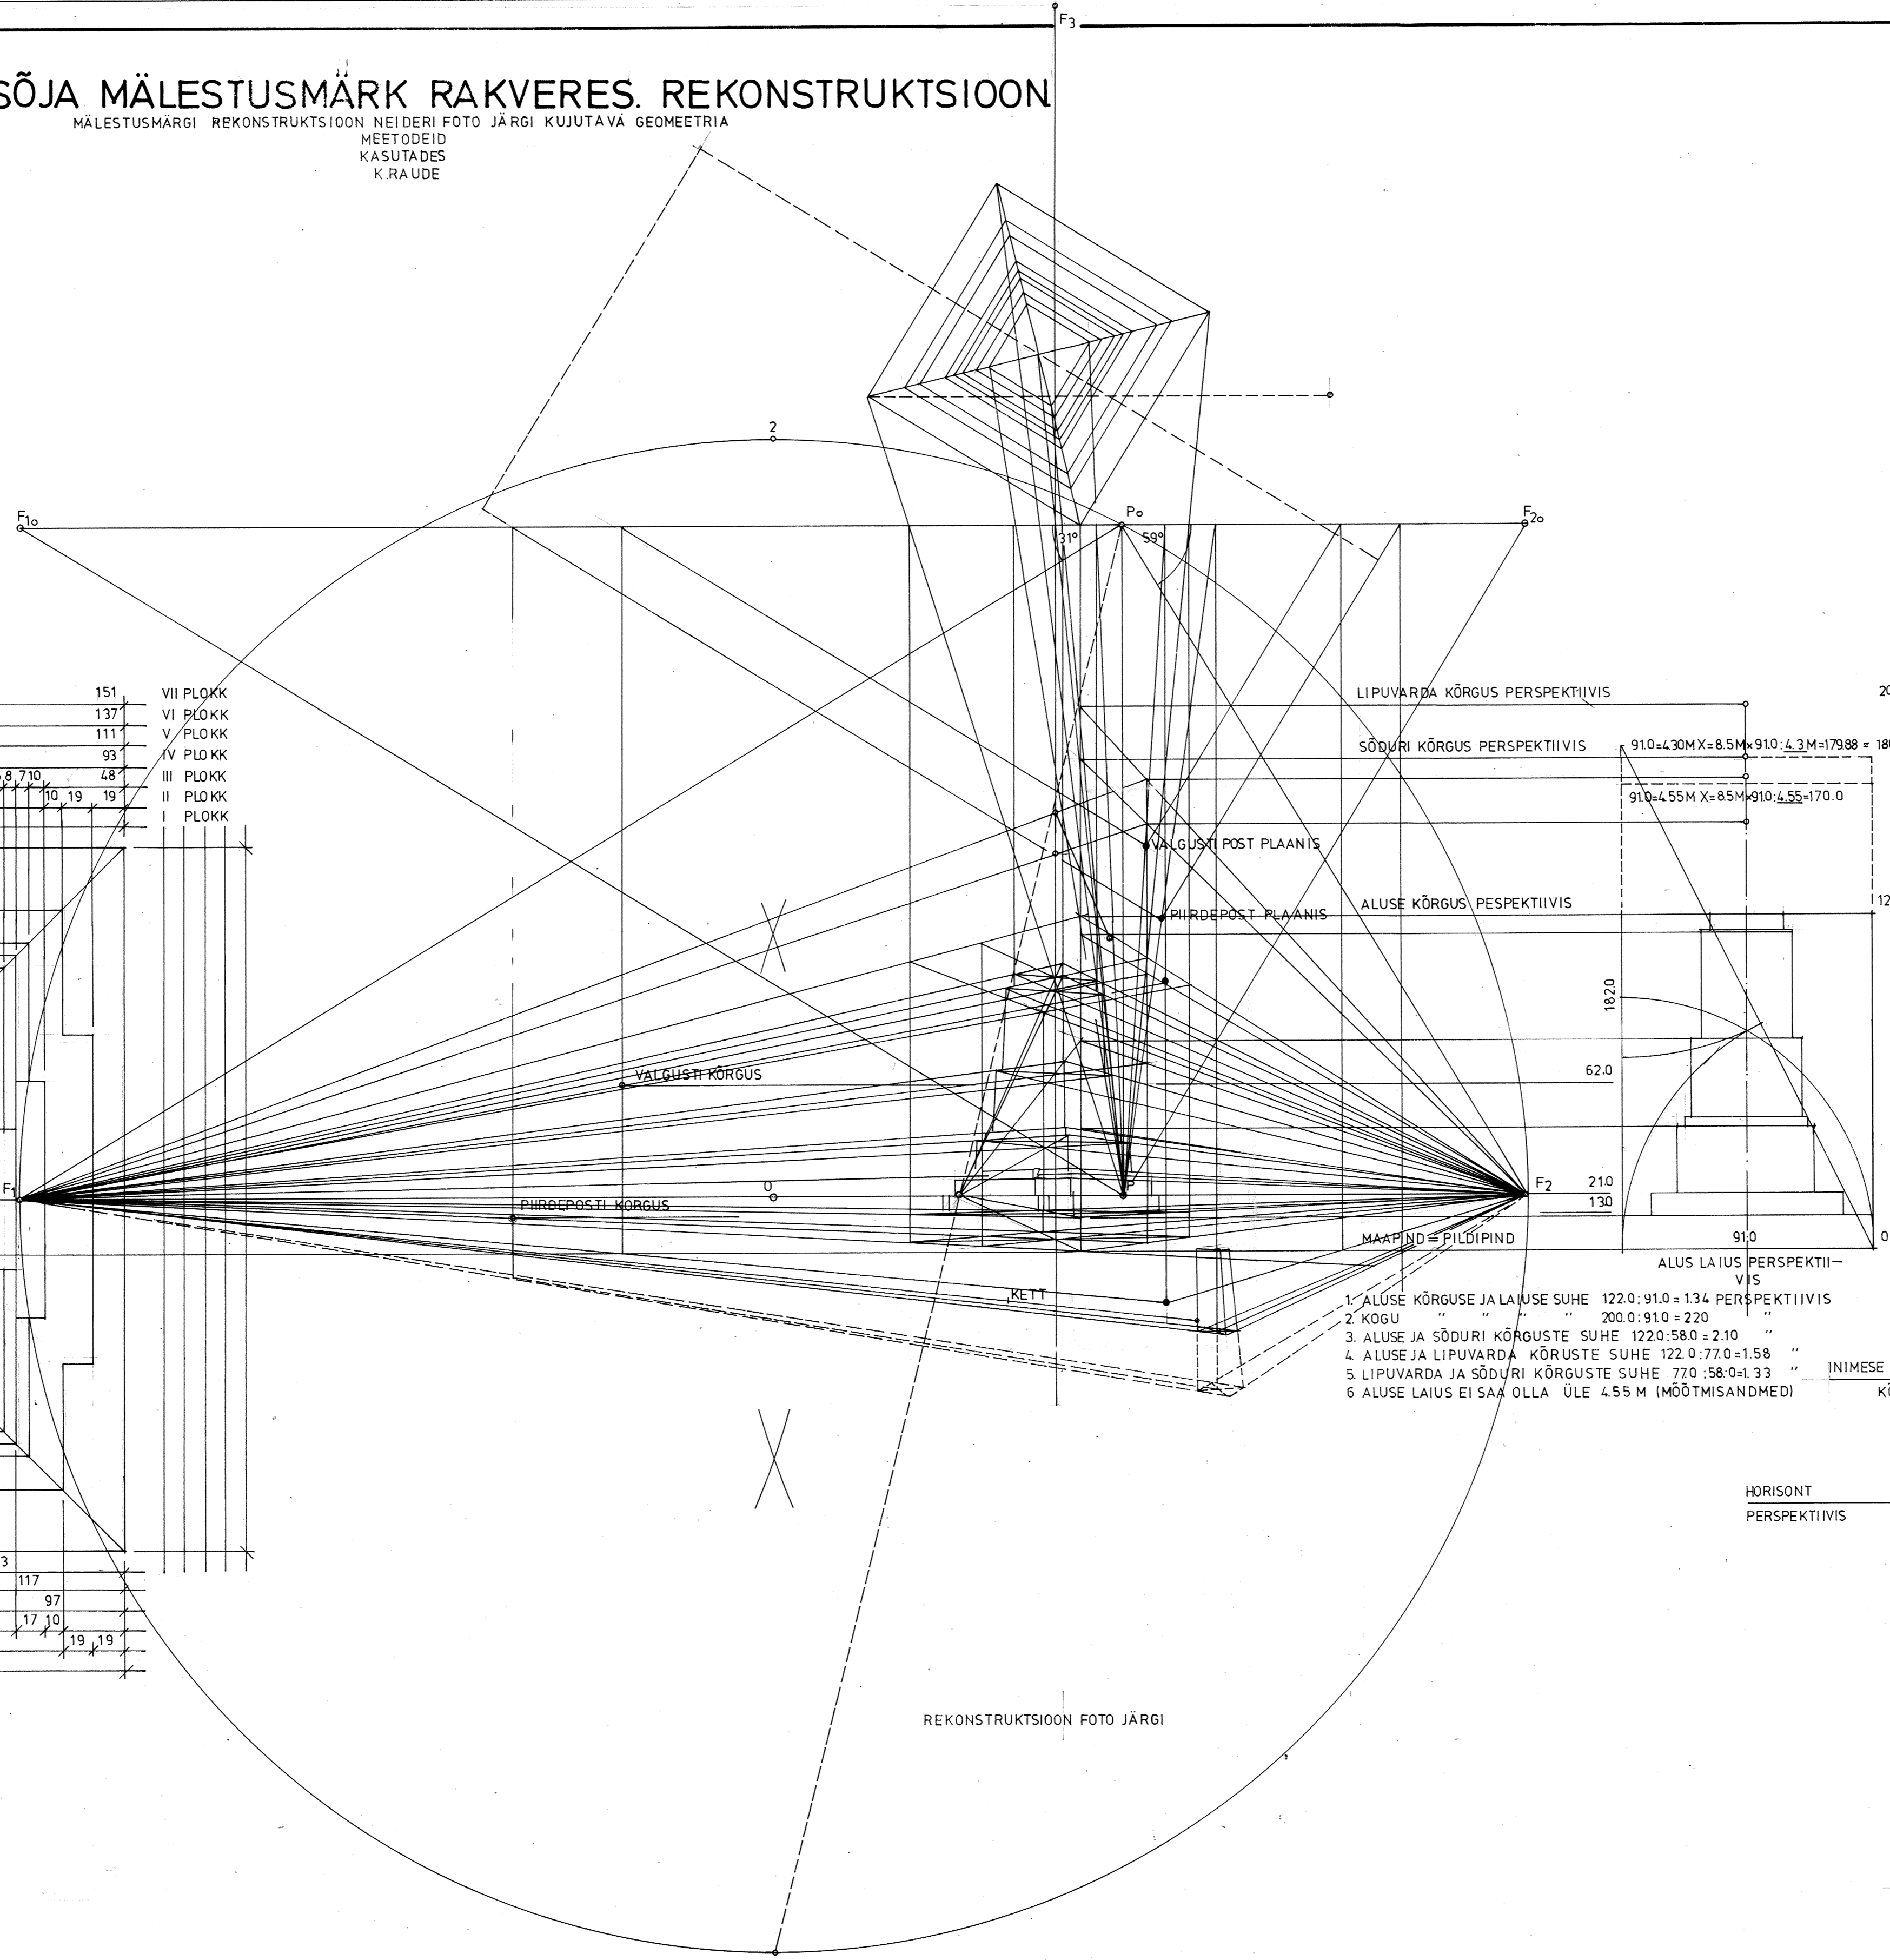

REKONSTRUKTSIOON FOTO JÄRGI

1. ALUSE KÕRGUSE JA LAIUSE SUHE $1220 : 910 = 134$ PERSPEKTIIVIS
 2. KÕGU " " $2000 : 910 = 220$ " "
 3. ALUSE JA SÕDURI KÕRGUSTE SUHE $1220 : 580 = 210$ " "
 4. ALUSE JA LIPUVARDA KÕRGUSTE SUHE $1220 : 770 = 158$ " "
 5. LIPUVARDA JA SÕDURI KÕRGUSTE SUHE $770 : 580 = 133$ " "
 6. ALUSE LAIUS EI SAA OLLA ÜLE 4,55 M (MÕÖTMISANDMEDI)
- INIMESE KESKMINE (1,75) KÕRGUS

